

TOP PROSCENIUM


SAIGNEE JARDIN



SAIGNEE COUR



SALLE DE SPECTACLE
 DOLBEAU-MISTASSINI
 DESJARDINS / MARIA-CHAPDELAINE

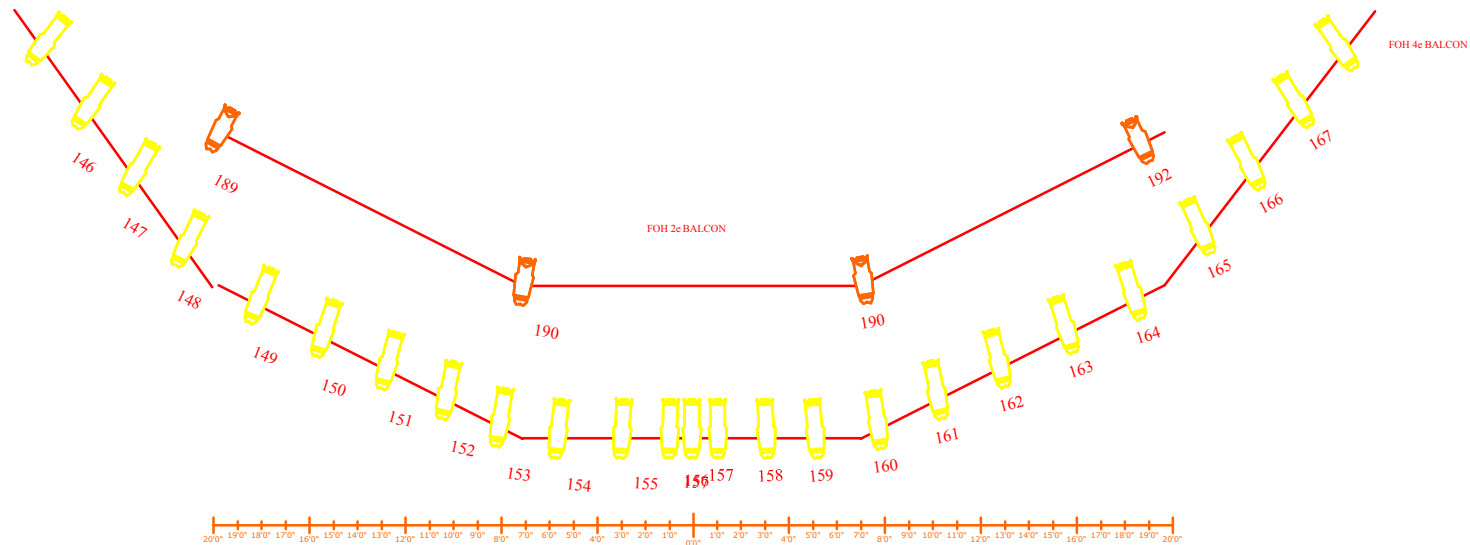

SSDM- PLAN DES LAMPES ET DIMMERS (F.O.H)